
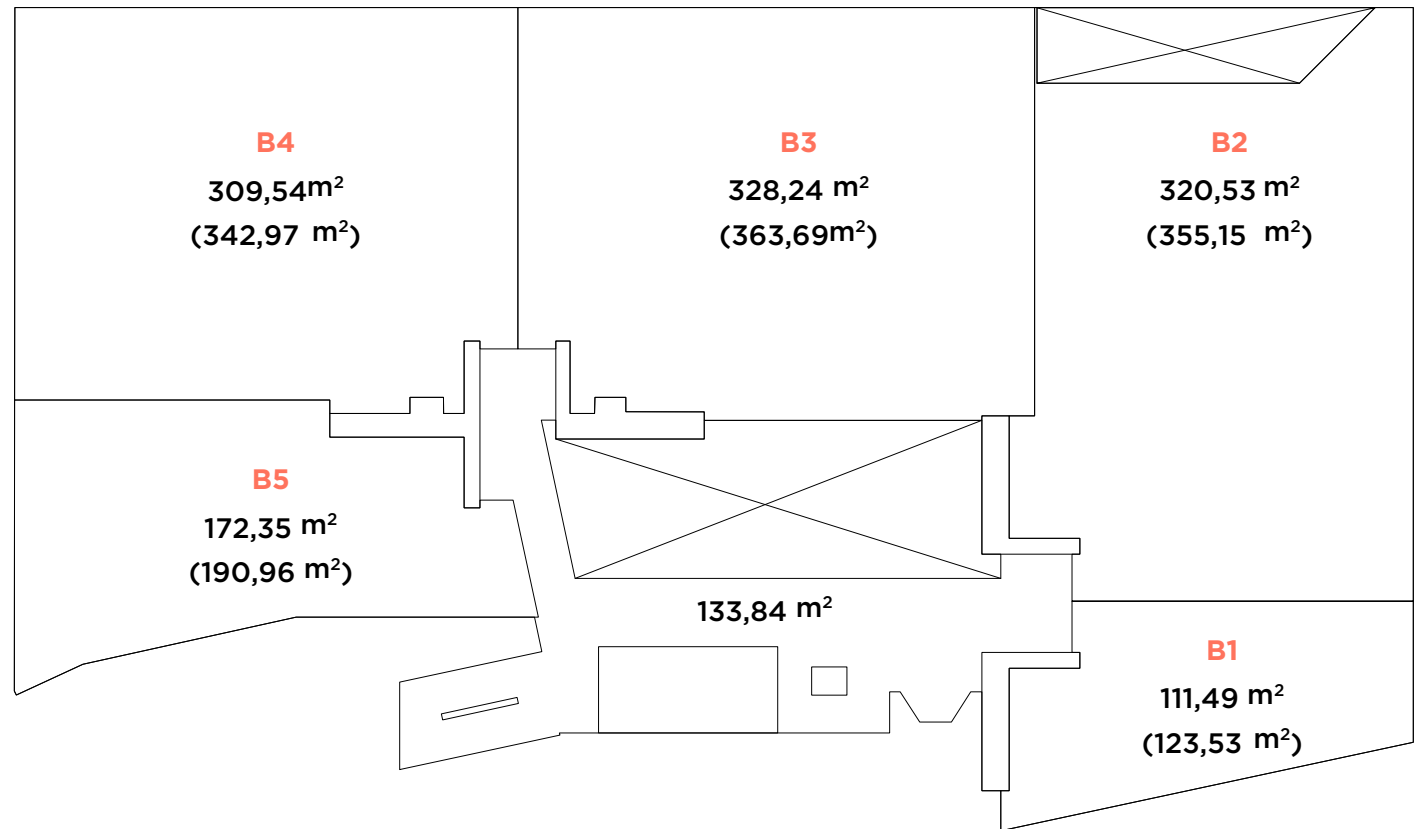


EDIFICIO ALBEDO | 440,02 m<sup>2</sup>

EDIFICIO BIOMA | 1375,99 m<sup>2</sup>

EDIFICIO CICLUS | 1558,52 m<sup>2</sup>

EDIFICIO DINAMO | 935,66 m<sup>2</sup>

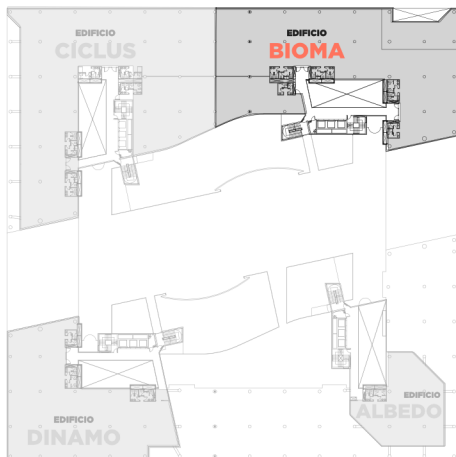

### EDIFICIO BIOMA | Planta Primera

Superficie construida: 1.375,99 m<sup>2</sup>

- Oficinas: 1.242,15 m<sup>2</sup>
- Zonas comunes: 133,84 m<sup>2</sup>  
(0,108 m<sup>2</sup> / m<sup>2</sup> de oficina)

\* Se refleja entre paréntesis la superficie construida con zonas comunes