
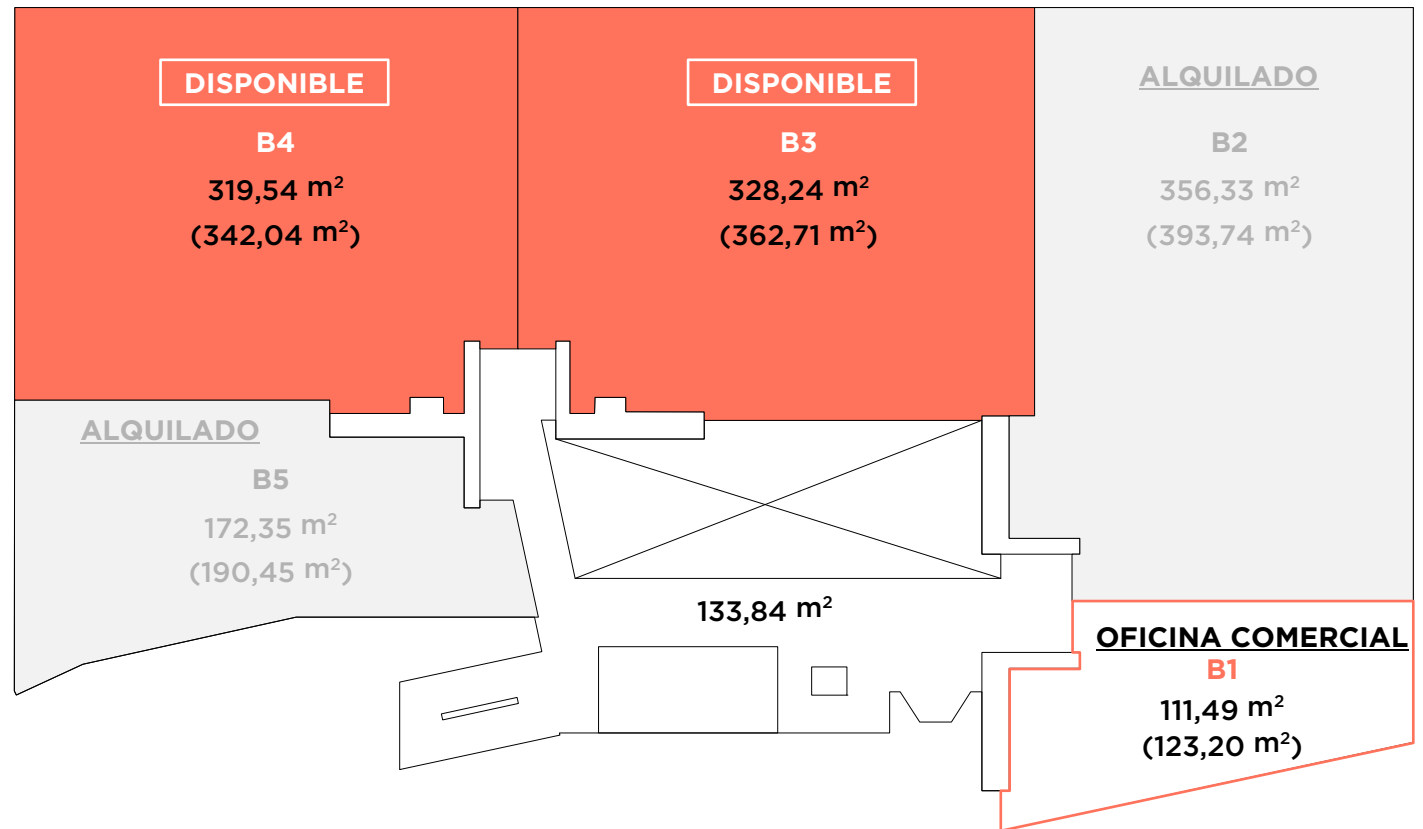


EDIFICIO ALBEDO | 440,02 m²

EDIFICIO BIOMA | 1411,79 m²

EDIFICIO CICLUS | 1558,52 m²

EDIFICIO DINAMO | 935,66 m²

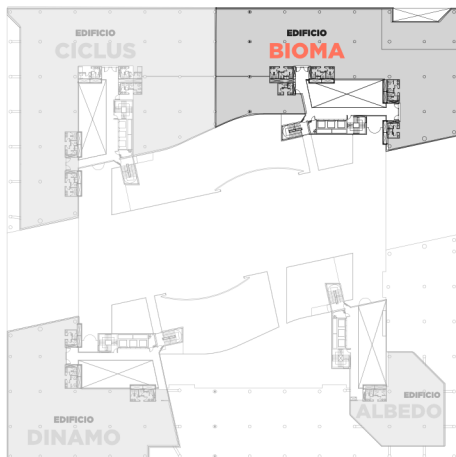

EDIFICIO BIOMA | Planta Primera

Superficie construida: 1.411,79 m²

- Oficinas: 1.277,95 m²
 - Zonas comunes: 133,84 m²
- (0,105 m² / m² de oficina)

* Se refleja entre paréntesis la superficie construida con zonas comunes