
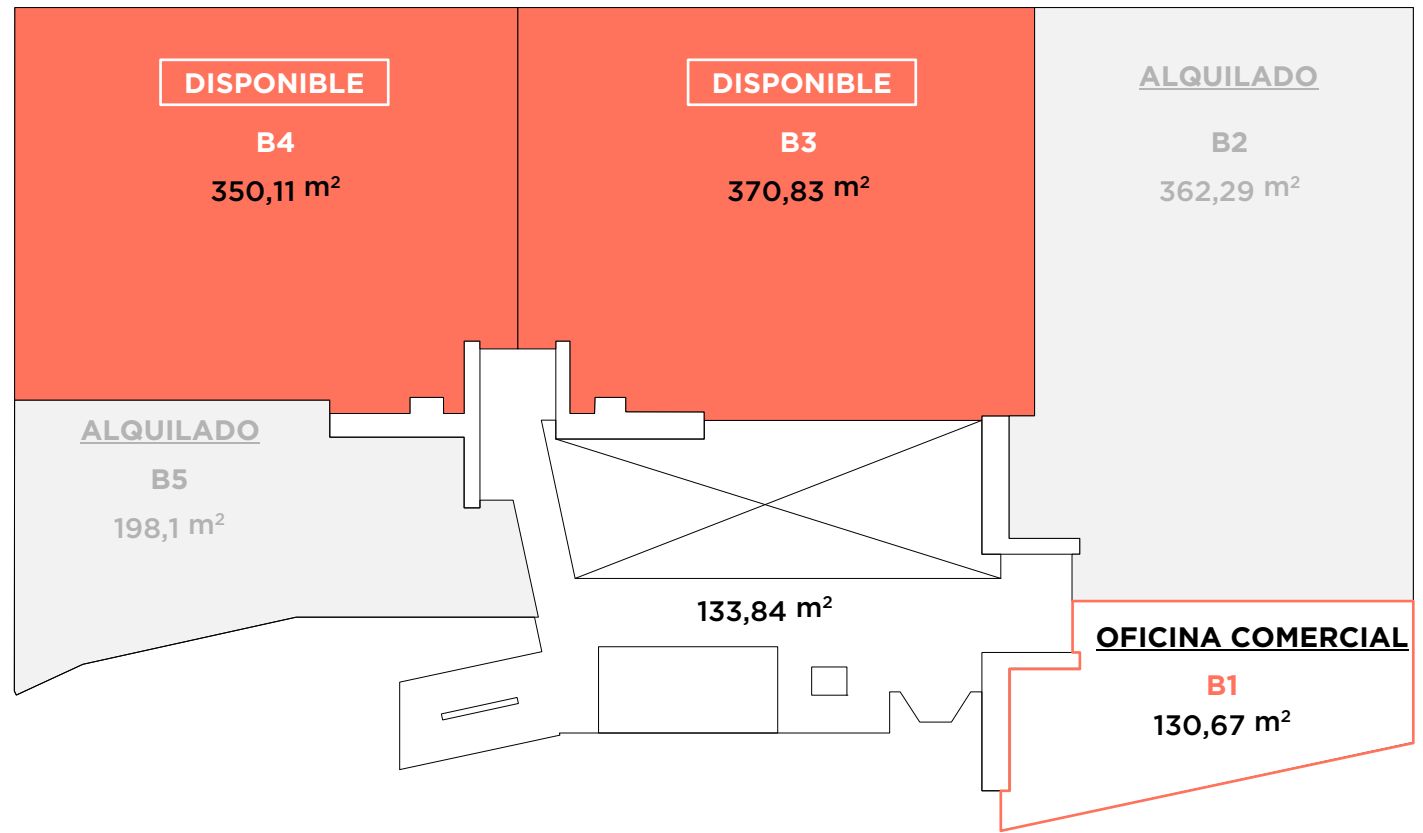


EDIFICIO ALBEDO | 440,02 m²

EDIFICIO BIOMA | 1.412 m²

EDIFICIO CICLUS | 1.559 m²

EDIFICIO DINAMO | 935,66 m²

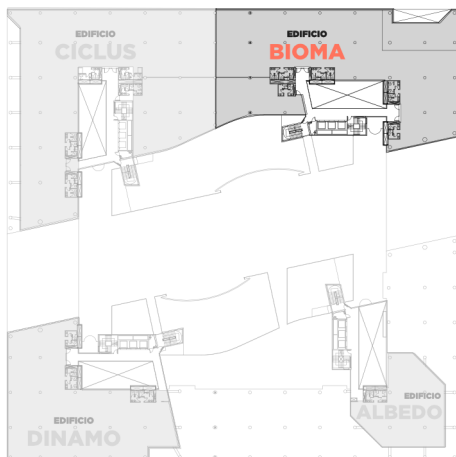

EDIFICIO BIOMA | Planta Primera

Superficie construida: 1.412 m²